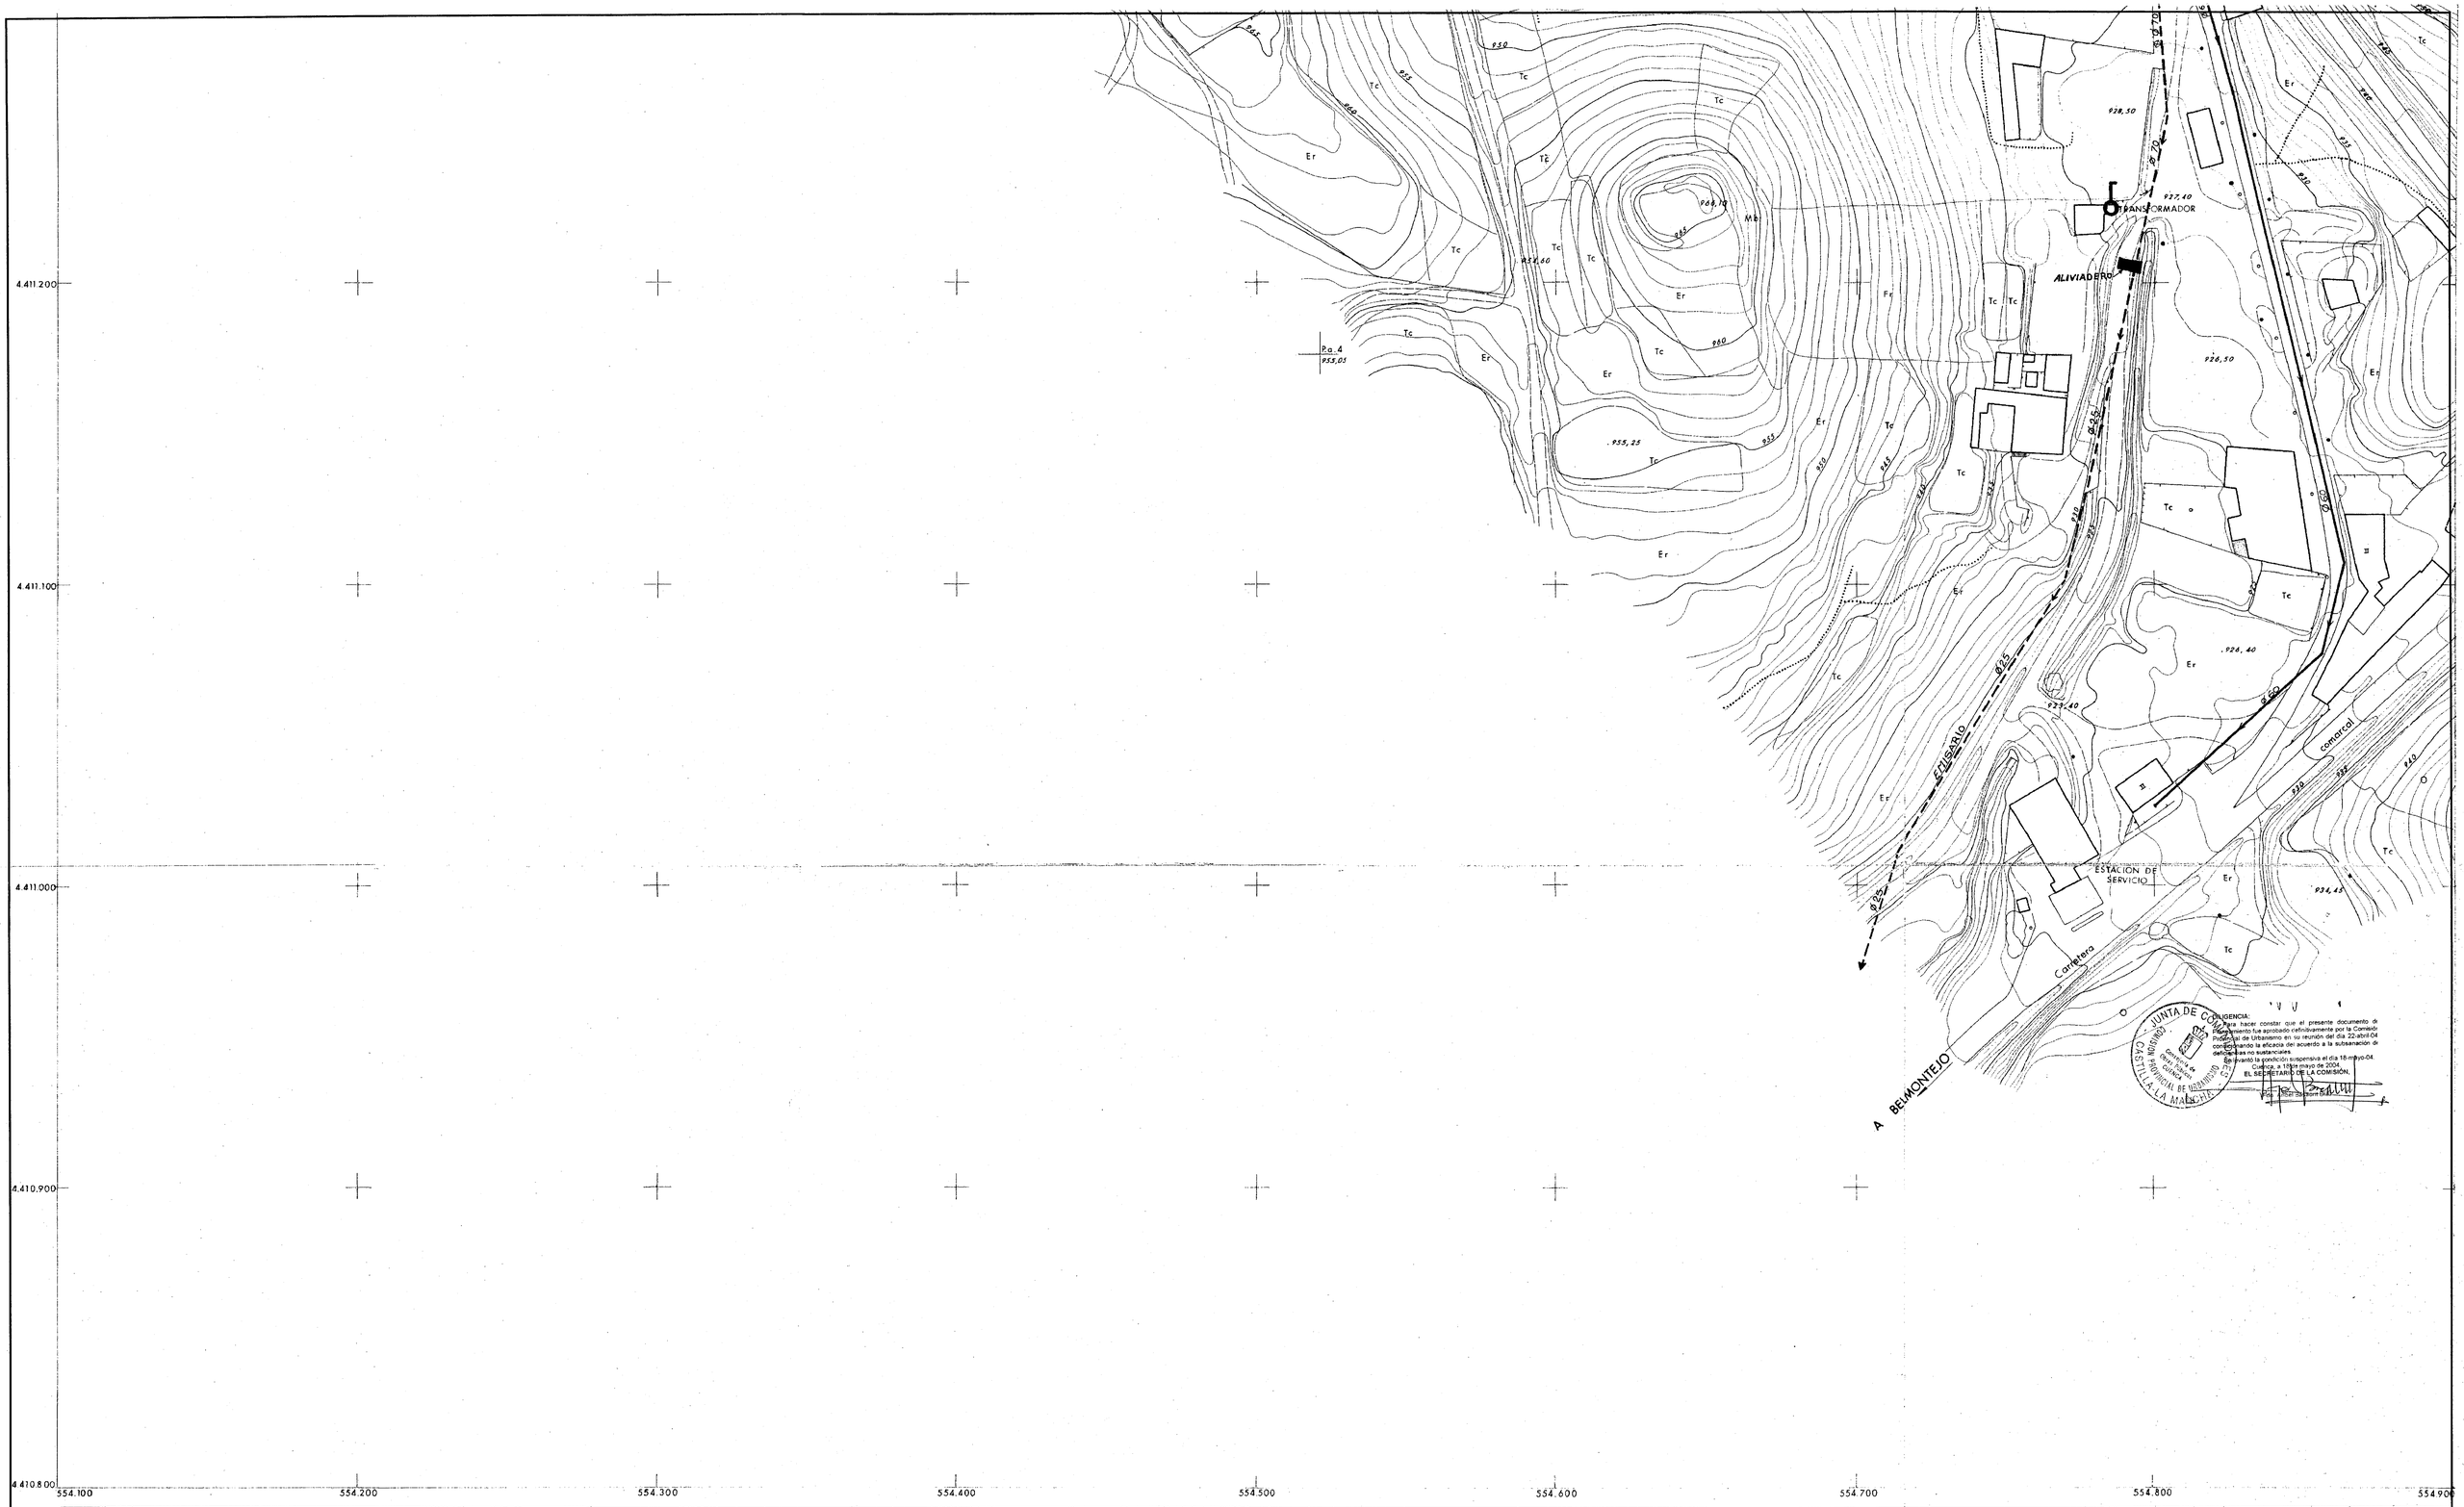

DILIGENCIA:
Para hacer constar que el presente documento de Planeamiento fue aprobado definitivamente por la Comisión Provincial de Urbanismo en su reunión del día 22-abril-04 condicionando la eficacia del acuerdo a la subsanación de deficiencias no sustanciales.
Se levantó la condición suspensiva el día 18-mayo-04.
Cuenca, a 18 de mayo de 2004.
EL SECRETARIO DE LA COMISIÓN,
Fdo. Ángel Zaccone Díaz

SIGNOS CONVENCIONALES

- Autopista.- Autovía.
- Carretera nacional.- Hito Kilométrico.
- Carretera comarcal.
- Carretera local o particular.
- Carretera en construcción.
- Pista.
- Camino carretero.
- Camino de herradura.
- Senda.
- Cañada.- Vía pecuaria.
- Límite de cultivo.
- Masa de árboles.- Arbol aislado.
- Ferrocarril ancho normal, vía doble.
- Ferrocarril ancho normal, vía única.
- Ferrocarril electrificado.
- Alambrado, cerca metálica.
- Límite de provincia.
- Límite de término municipal.
- Límite de anejo.
- Vértice geodésico, 1º y 2º orden.
- Vértice geodésico 3er orden.- V. topográfico.
- Punto de apoyo.- P. de poligonación.- P. principal.
- Puente de obra de fábrica.- Puente de hierro.
- Torre de tendido eléctrico.- Poste.- Farola.
- Muro, pared o tapia.
- Edificio público o singular.
- Edificio privado.
- Edificio en construcción.
- Canal.
- Acequia.
- Arroyo.- Vaguada.
- Manantial.- Pozo.- Alberca o Piscina.
- Playa.
- Desmonte.- Terraplén.
- Curvas de nivel. Curva de depresión.
- EQUIDISTANCIA DE CURVAS 1 m.

LEYENDA

EDIFICACION		REDES	
	Nuevas o buen estado	AGUA	Distribucion
	Mal estado o ruinosas		Deposito
	Fuera de ordenanza	ALCANTARILLADO	Distribucion
	A conservar		Depuradora
	Propiedad municipal	ENERGIA ELECTRICA	Distribucion
			Transformador

DILIGENCIA:
Para hacer constar que el presente documento de Modif. Punt. Nº 2 del P.D.S.U.O fue aprobado inicialmente por el Pleno del Ayuntamiento en sesión extraordinaria del día 26 de marzo de 2004.
San Lorenzo de la Parrilla, a 29 de marzo de 2004.
EL SECRETARIO ACCTAL. DEL AYUNTAMIENTO
Fdo. D. Angel García Marco

DIPUTACION PROVINCIAL DE CUENCA
servicio de arquitectura y urbanismo

TRABAJO	TIPO DE PLANEAMIENTO	TERMINO MUNICIPAL DE:	NUCLEO URBANO DE:
79 11 191	DELIMITACION DE SUELO	S. LORENZO DE LA PARRILLA	S. LORENZO DE LA PARRILLA

PLANO: 1 05 14

ESTRUCTURA URBANA 2 EDIFICACION Y REDES.

·	1	2	·
·	3	4	·
·	5	6	·
·	·	·	·

ESCALA 1/1.000

FECHA Mayo 1980 H.M.N. 634

EQUIPO REDACTOR
ARTURO BALLESTEROS CONDA (dr. arquitecto)
JOSE GOMEZ CUESTA (arquitecto)
JOSE DE ESCAURIAZA LAZARO (arquitecto)