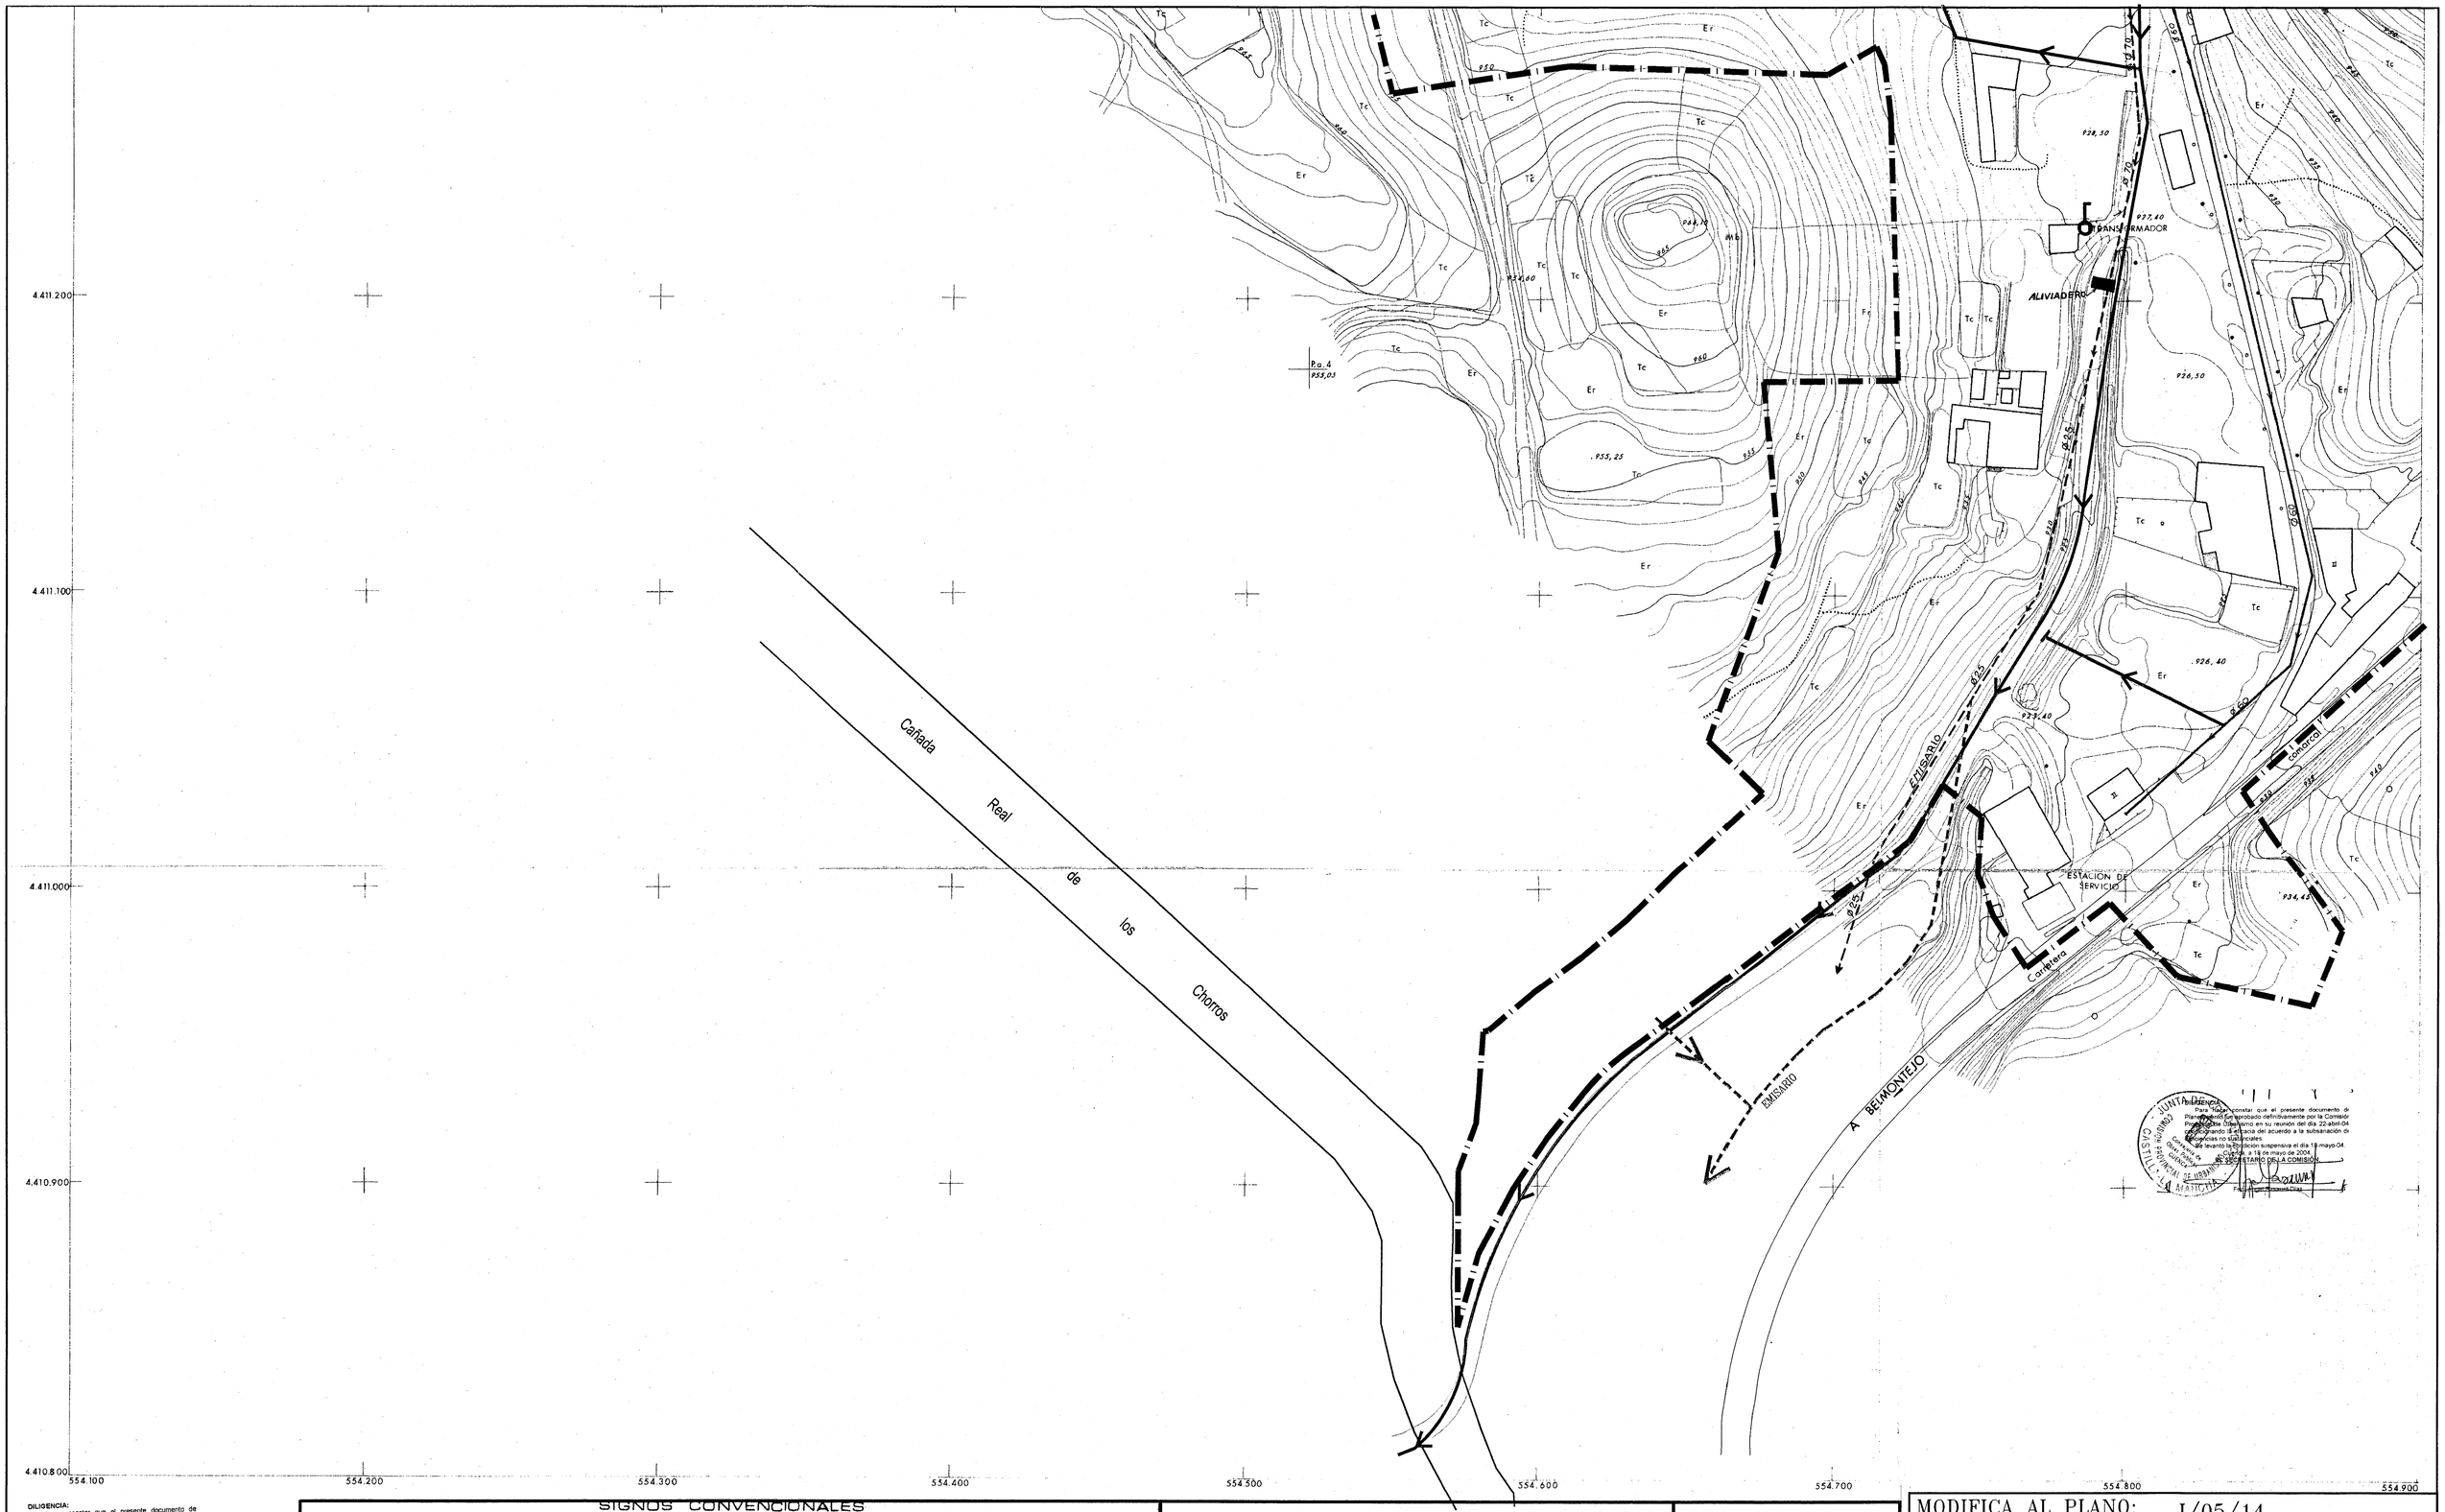

DILIGENCIA:
Para hacer constar que el presente documento de Modif. Punt. Nº 2 del P.D.S.U.O. fue aprobado inicialmente por el Pleno del Ayuntamiento en sesión extraordinaria del día 26 de marzo de 2004.
San Lorenzo de la Parrilla a 29 de marzo de 2004
EL SECRETARIO ACCTAL. DEL AYUNTAMIENTO
Fdo. D. Angel García Blanco

DILIGENCIA:
Para hacer constar que el presente documento de Planeamiento fue aprobado definitivamente por la Comisión Provincial de Urbanismo en su reunión del día 22-abril-04, condicionando la eficacia del acuerdo a la subsanación de deficiencias no sustanciales.
Se levanta la suspensión suspensiva el día 18 mayo-04.
Cuenca a 18 de mayo de 2004
EL SECRETARIO DE LA COMISIÓN

SIGNOS CONVENCIONALES

- Autopista - Autavía.
- Carretera nacional. - Hito Kilométrico. (K.8)
- Carretera comarcal.
- Carretera local o particular.
- Carretera en construcción.
- Pista.
- Camino carretero.
- Camino de herradura.
- Senda.
- Cañada. - Vía pecuaria.
- Límite de cultivo.
- Masa de árboles. - Arbol aislado.
- Ferrocarril ancho normal, vía doble.
- Ferrocarril ancho normal, vía única.
- Ferrocarril electrificado.
- Alambrado, cerca metálica.
- Límite de provincia.
- Límite de término municipal.
- Límite de anejo.
- Vértice geodésico, 1º y 2º orden.
- Vértice geodésico 3ª orden - V topográfico.
- Punto de apoyo. - P de poligonación. - P principal.
- Puente de obra de fábrico. - Puente de hierro.
- Torre de tendido eléctrico. - Poste. - Farola.
- Muro, pared o tapia.
- Edificio público o singular.
- Edificio privado.
- Edificio en construcción.
- Canal.
- Acequia.
- Arroyo. - Vaguada.
- Manantial - Pozo. - Alberca o Piscina.
- Playa.
- Desmonte. - Terraplén.
- Curvas de nivel. Curva de depresión
- EQUIDISTANCIA DE CURVAS 1 m.

LEYENDA

EDIFICACION
- Nuevas o buen estado
- Mal estado o ruinosas
- Fuera de ordenanza
- A conservar
- Propiedad municipal

REDES
- AGUA: Distribucion, Deposito
- ALCANTARILLADO: Distribucion, Depuradora
- ENERGIA ELECTRICA: Distribucion, Transformador

ESQUEMA DE DISTRIBUCION DE HOJAS

MODIFICA AL PLANO: I/05/14 DEL PDSUO VIGENTE

ARQUITECTO: JOSE L. ARIZAGA LOPEZ		
PROYECTO: MODIFICACION PUNTUAL Nº 2 DEL PDSUO		ESCALA: 1/1.000
PROMOTOR: ECMO. AYUNTAMIENTO DE SAN LORENZO DE LA PARRILLA		FECHA: NOVIEMBRE 2003
EMPLAZAMIENTO: SAN LORENZO DE LA PARRILLA		
PLANO: ESTRUCTURA URBANA EDIFICACION Y REDES	EL PROMOTOR	Nº: I/05/14 *