

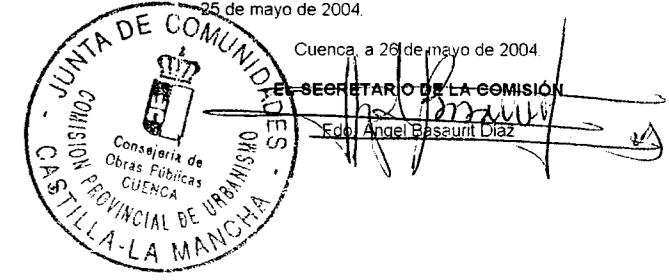


APROBADO POR EL COMITÉ DE URBANISMO DE LA JUNTA DE COMUNIDADES DE CASTILLA-LA MANCHA EN SU REUNIÓN DE 19 DE MAYO DE 2004.
 EL SECRETARIO ACCTUAL...
 Fdo.: Angel García Marco.

DILIGENCIA:
 Para hacer constar que el presente documento de Planeamiento fue aprobado definitivamente por la Comisión Provincial de Urbanismo en su reunión del día 20 de mayo de 2004.

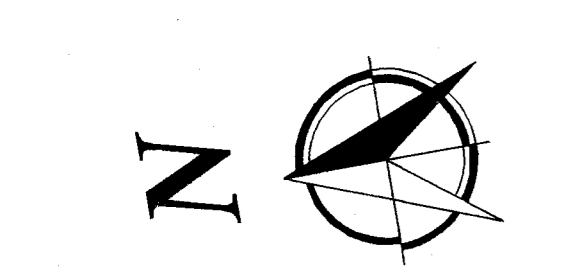

Aprobado este documento por el Pleno de fecha 19 de Mayo de 2004.
 S.L. Parrilla, 20 de Mayo de 2004.
 EL SECRETARIO ACCTUAL...
 Fdo.: Angel García Marco.

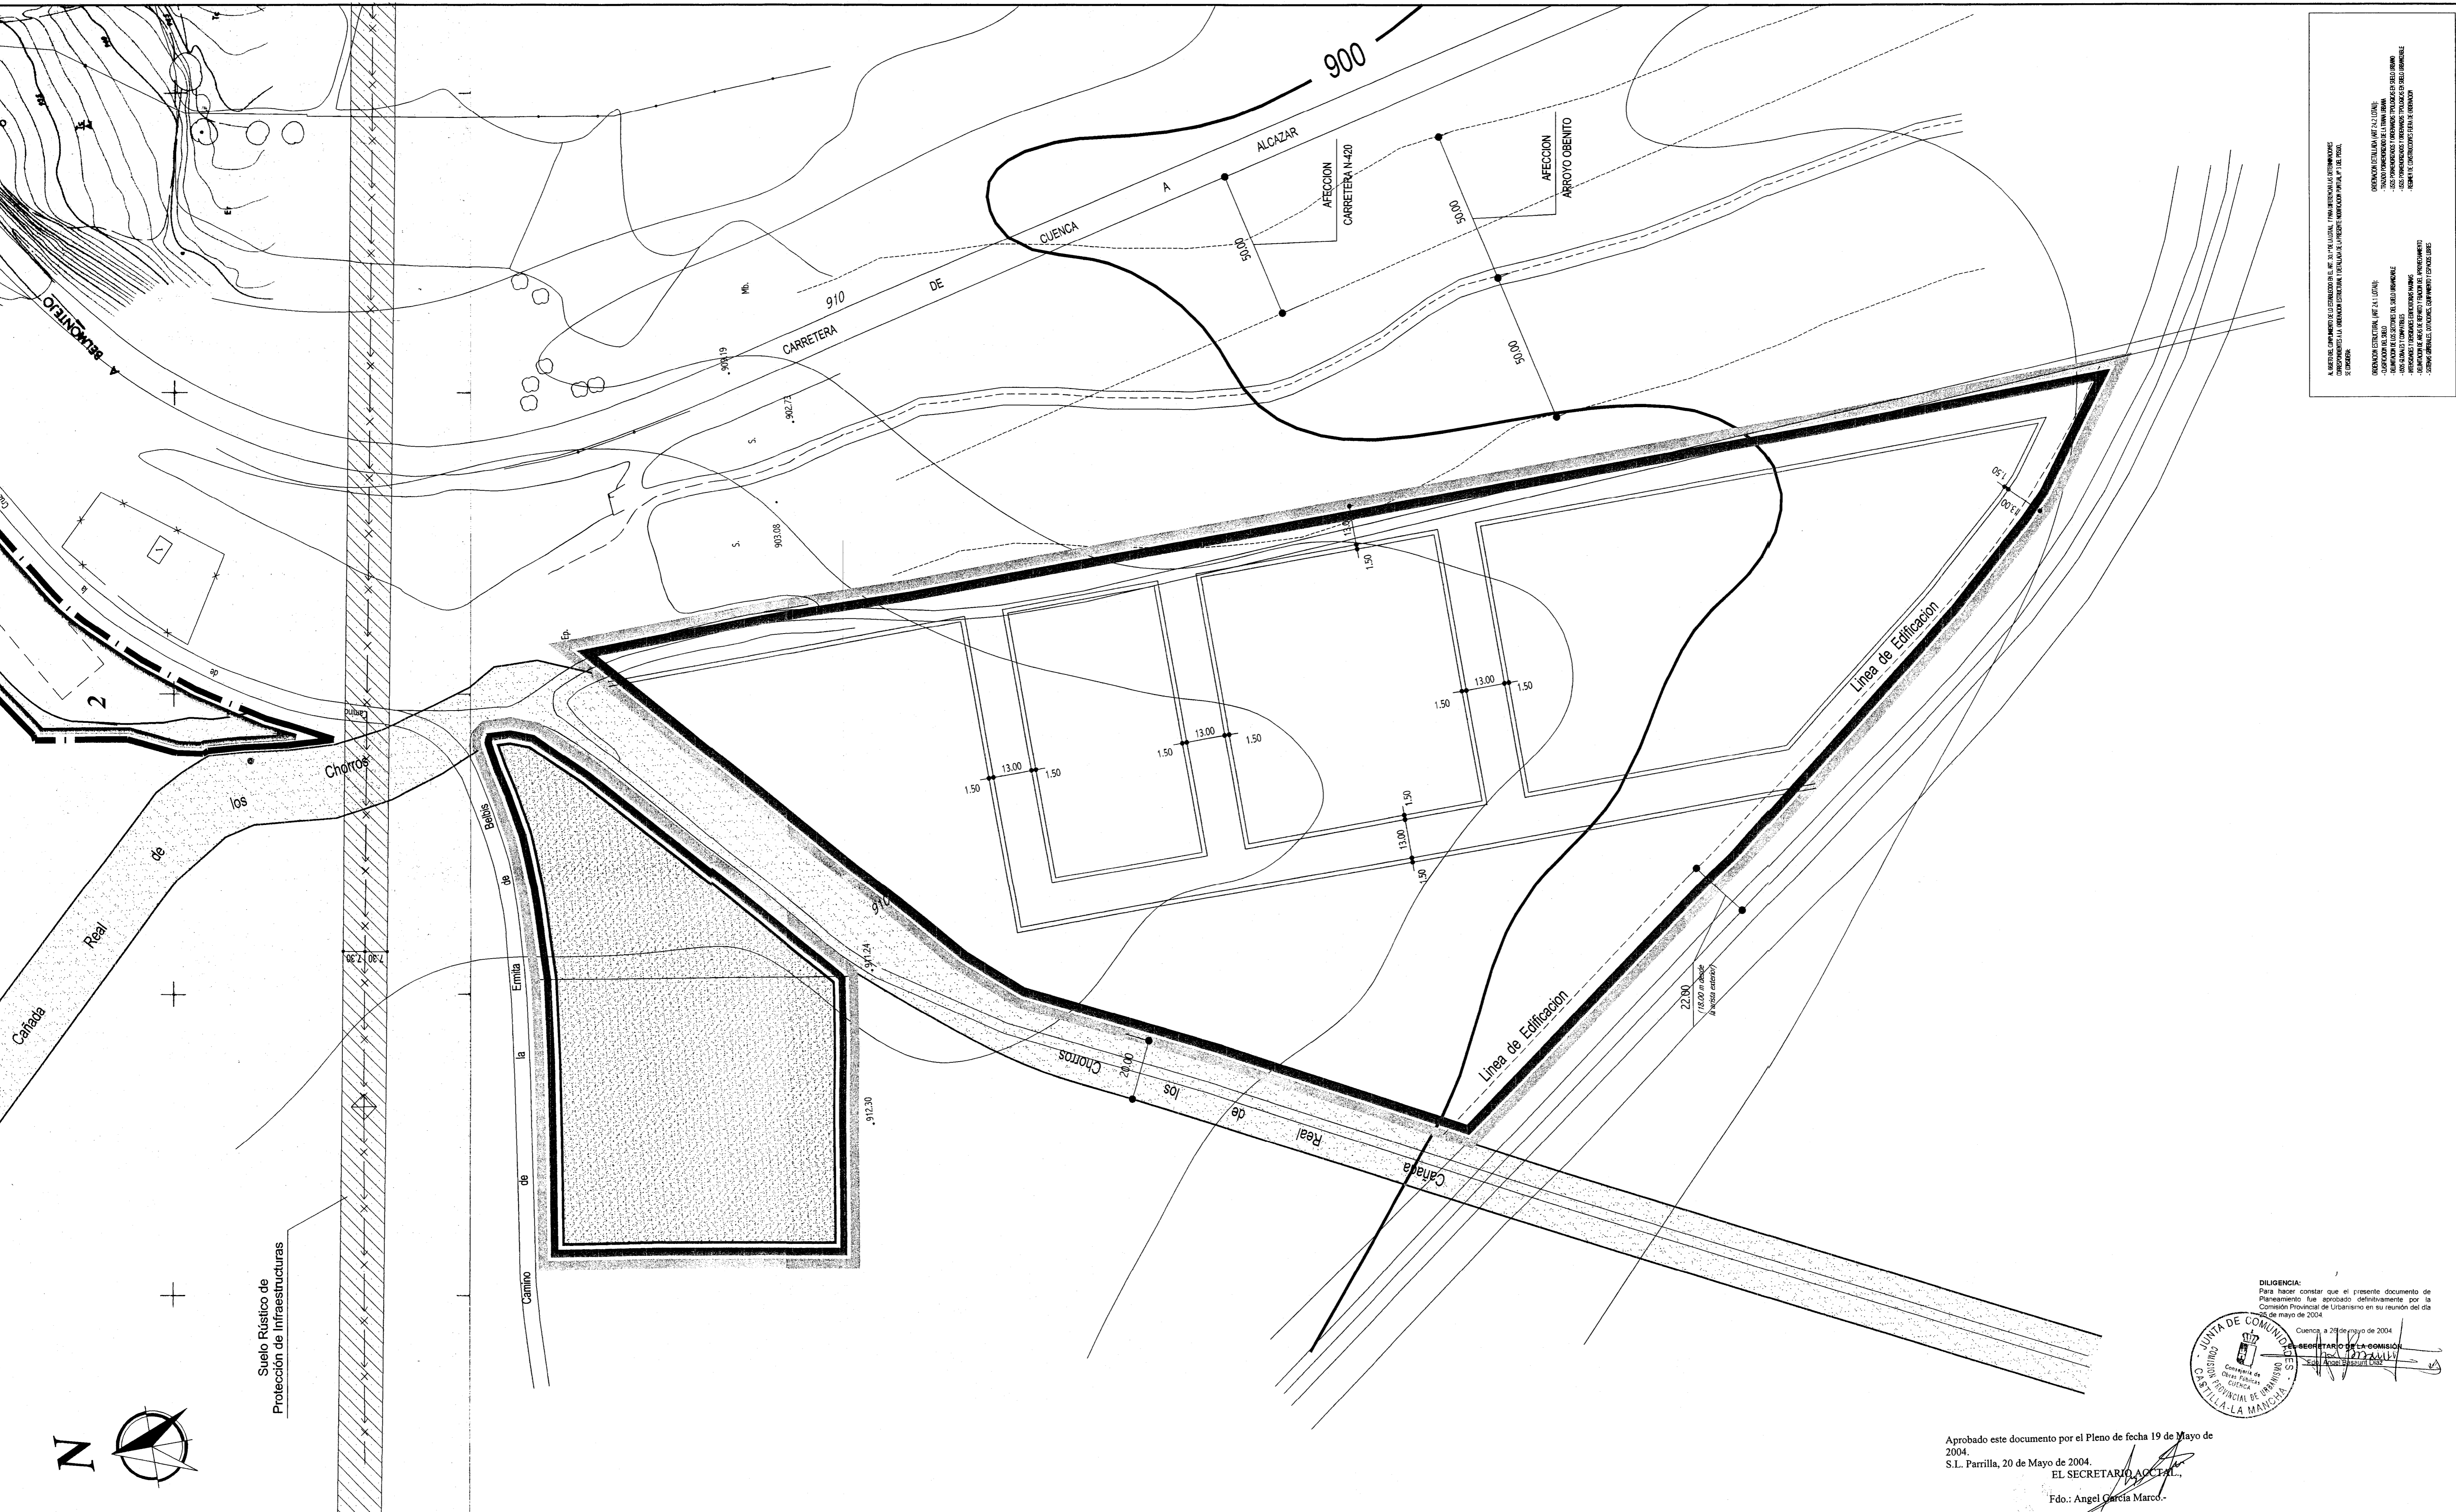


Suelo Rústico de Protección de Infraestructuras

SIGNOS CONVENCIONALES		

LEYENDA	
	DELIMITACION DE SUELO URBANO
	ZONA DE PROTECCION ESPECIAL
	SUELO URBANO DE RESERVA
	ALTURAS MAXIMAS PERMITIDAS
	ZONA LIBRE
	ALINEACION VIARIO
	ZONA DOTACIONAL
	ZONA RUSTICA DE ESPECIAL PROTECCION AMBIENTAL

ORDENANZAS	
1	ORDENANZA 1ª: CASCO URBANO CONSOLIDADO
2	ORDENANZA 2ª: RESIDENCIAL UNIFAMILIAR
3	ORDENANZA 3ª: ZONA DE SERVICIOS RURAL "VIAS DE LA VEGA"

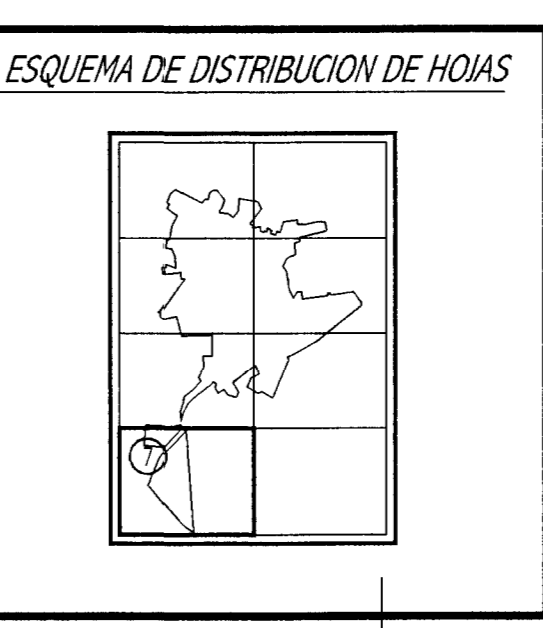

ARQUITECTO	JOSE L. ARIZAGA LOPEZ	ESCALA	1/1.000
PROYECTO	MODIFICACION PUNTUAL N° 3 DEL PDSUO	FECHA	FEBRERO 2004
PROMOTOR	ECMO. AYUNTAMIENTO DE SAN LORENZO DE LA PARRILLA		
EMPLAZAMIENTO	SAN LORENZO DE LA PARRILLA		
PLANO	ORDENACION DETALLADA	N°	P/02/07